


SWECO Position AB, 2007

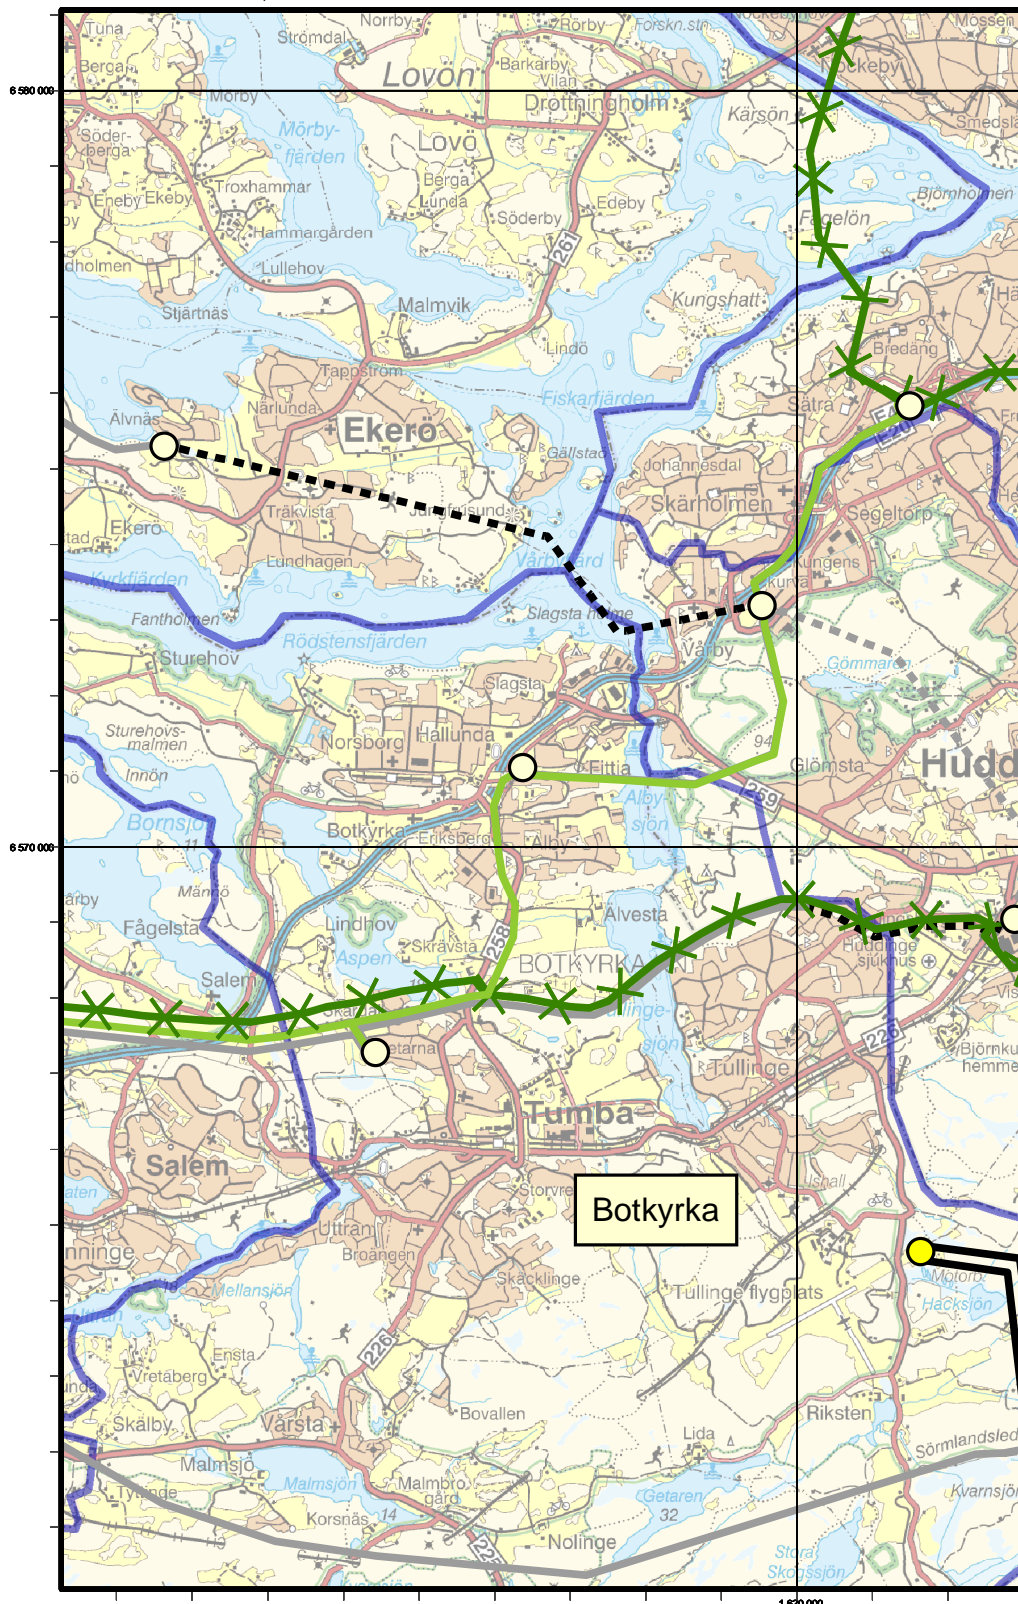

Skala 1:100 000

1 100 0 1 100 2 200 3 300 4 400 meter

Ljusa nyanser visar befintligt nät som inte planeras att ändras

— 400 kV luftledning

— 220 kV luftledning

— 70 kV luftledning

- - - 400 kV kabel

- - - 220 kV kabel

- - - 70 kV kabel

● Station

✕ Befintlig luftledning som kan rivas

□ Kommungräns